



Схема расположения элементов покрытия

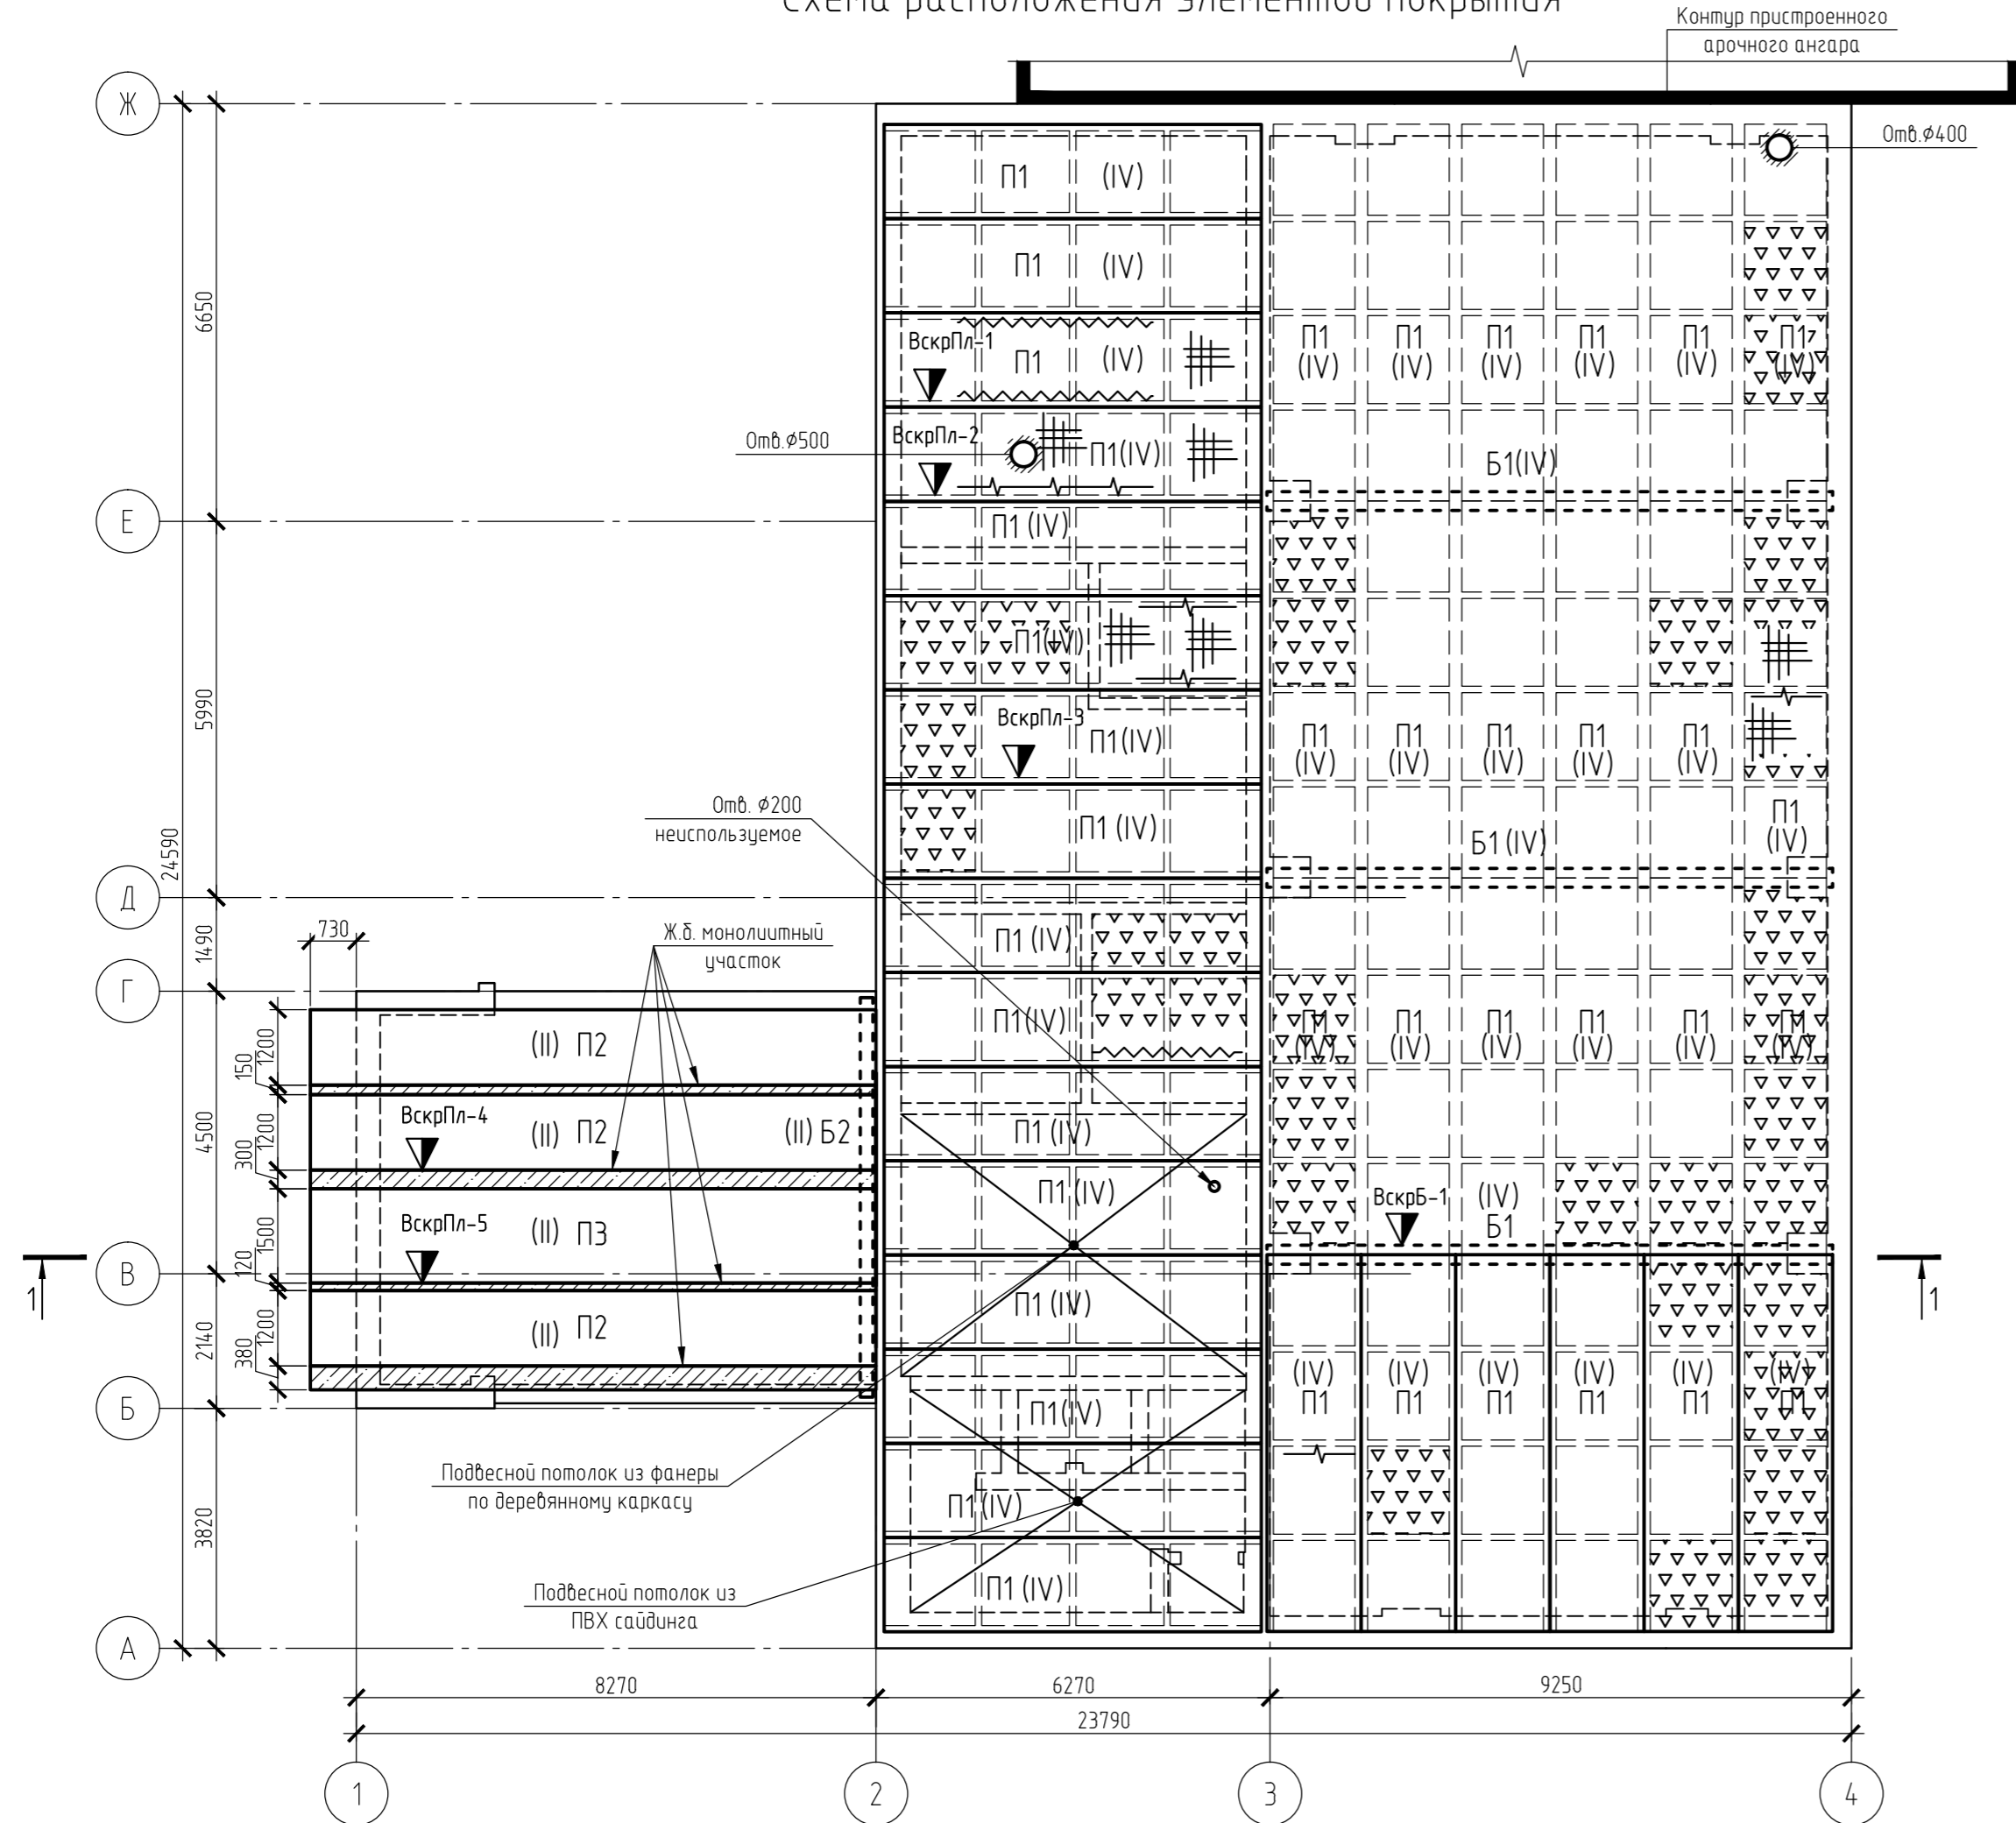

План кровли

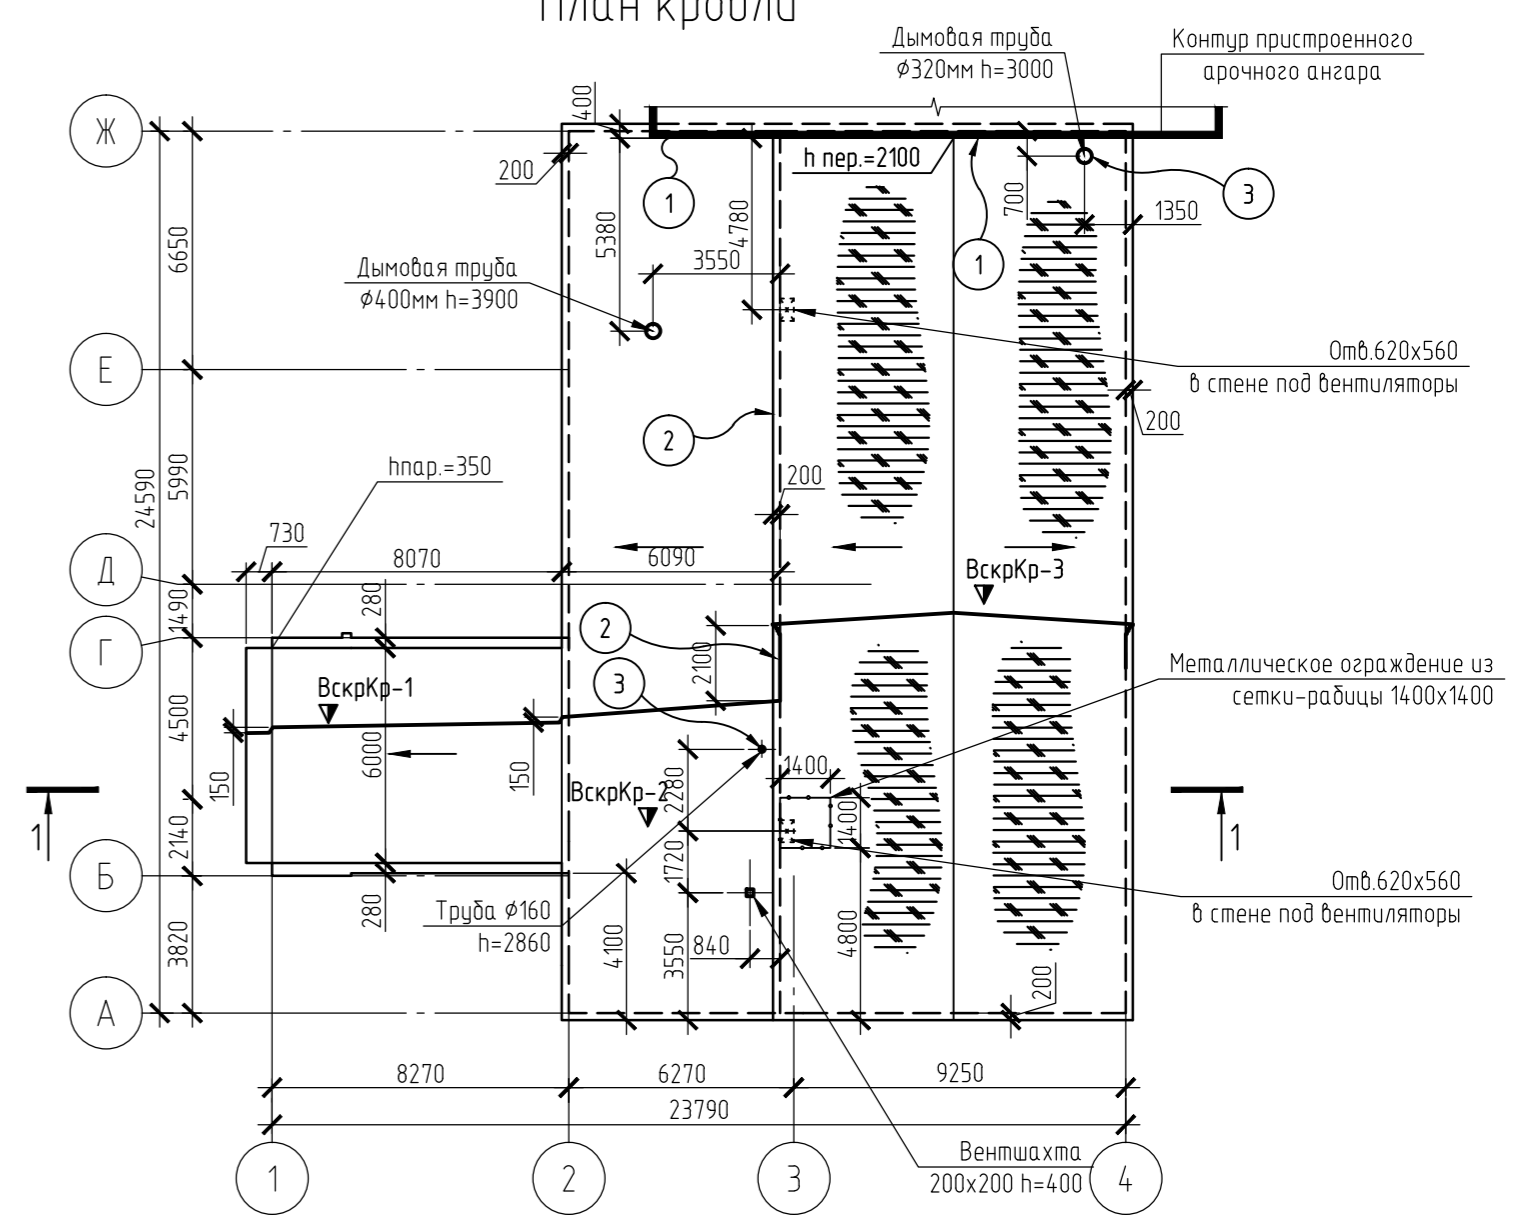

Ведомость дефектов кровли

Обозначение	Наименование	Степень распространения
1	Отсутствует заведение рулонного ковра на вертикальные поверхности	L=14м.п.
2	Разрушение рулонного ковра, произрастание трав на кровле	100% кровли в осях "3-4/А-Ж"
3	Примыкание кровли "под выдру" выполнено с отступлением от норм. Высота заведения рулонного ковра составляет до 100мм	L=25м.п.
3	Примыкание кровли к трубам выполнено из цементно-песчаного раствора	2 уч.
	Поверхностная коррозия металлических элементов (металлические трубы, фартуки)	Массово S=60%

Ведомость дефектов конструкций покрытия

Обозначение	Наименование	Степень распространения
~	Коррозионные трещины ребер плит	L=9м.п.
▽	Замокание плит покрытия	S=60м2
##	Оголение и поверхностная коррозия арматуры полок ребристых плит	S=8м2
—	Оголение и поверхностная коррозия арматуры	L=7м.п.

Условные обозначения
 П1 – ж.б. ребристая плита покрытия 1500x6000x300мм;
 П2 – многоспустная плита покрытия 1200x9000x220мм;
 П4 – многоспустная плита покрытия 1500x9000x220мм;
 Б1 – ж.б. двускатная стропильная балка 9000мм;
 Б2 – металлическая сварная балка из швеллеров №20 и пластин 150x300x10мм;
 Ж.б. монолитный участок;
 ВскрПл-2 – места выполненных вскрытий;
 (IV) – категория технического состояния элемента.

1. Ведомость выполненных вскрытий смотри лист 5.

21-05/19-Т3				
Здание специализированное для ремонта и технического обслуживания автомобилей для ОАО «Минский завод игристых вин» расположенного по адресу: д. Блужа Пуховичского района				
Изм.	Кол.уч.	Лист	№ док.	Подп.
Разраб.	Яцухно			
Провер.	Лысковец			
Н.Контроль	Баранов			
Схема расположения элементов покрытия. Схема кровли			Стадия	Лист
			4	Листов
			Частное предприятие "БелТехЭксперт" г. Минск	

Согласовано

Имя, № подл.	Подп. и дата	Взам. инв. №